



MATTEN

SCHORBAUMFUNDAMENTE


M 1:20

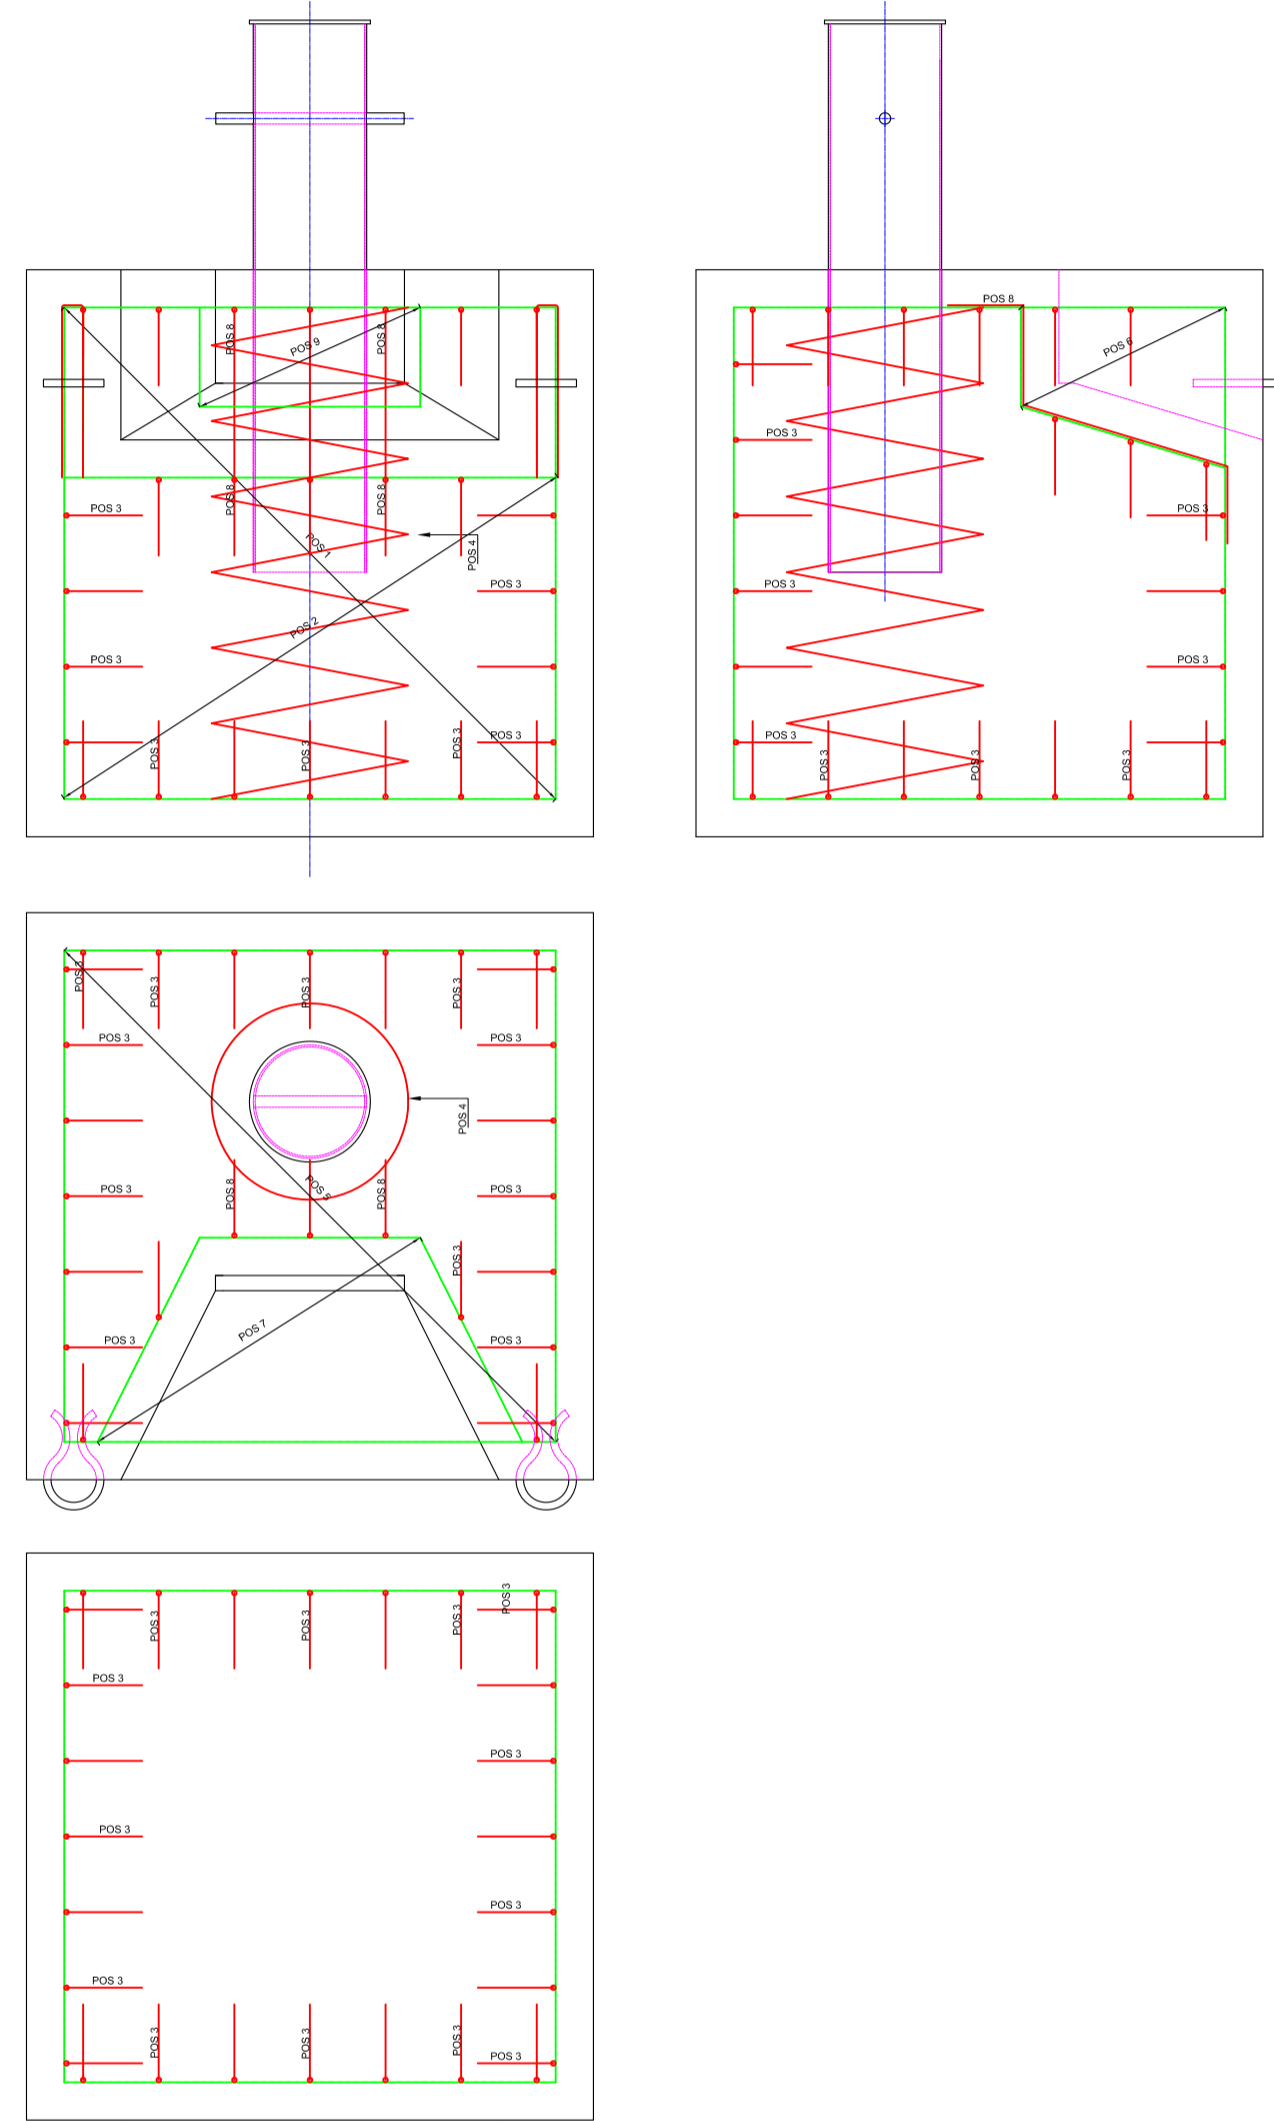


4x POS 1 MATTENBEWEHRUNG CQS 10

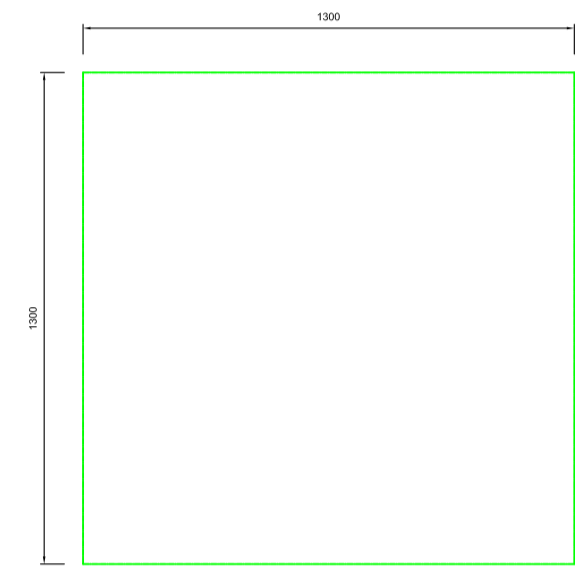


1x POS 2 MATTENBEWEHRUNG CQS 10

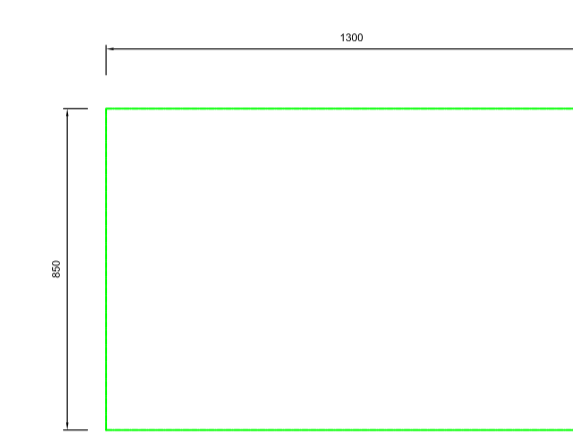


1x POS 5 MATTENBEWEHRUNG CQS 10

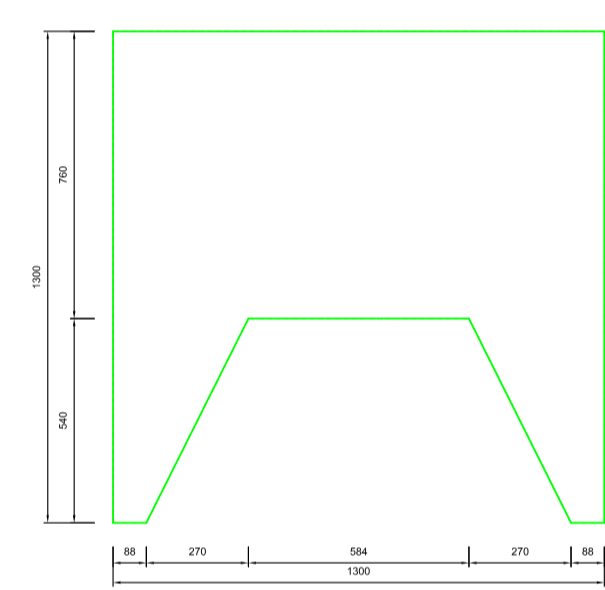


2x POS 6 MATTENBEWEHRUNG CQS 10

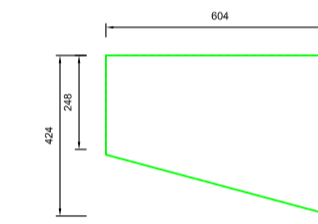


2x POS 9 MATTENBEWEHRUNG CQS 10

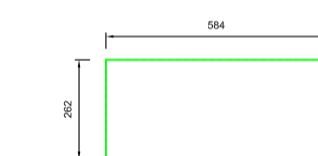


1x POS 7 MATTENBEWEHRUNG CQS 10

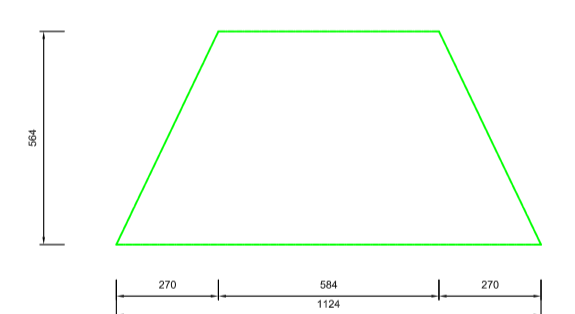


POS 3
TORSTAHL 12mm
67 STÜCK ALLE 200mm

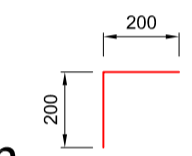

POS 4 TORSTAHL
BÜGEL WENDEL
D=12mm ALLE 200mm
1 STÜCK

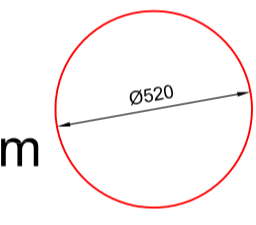


POS 8
TORSTAHL 12mm
5 STÜCK ALLE 200mm

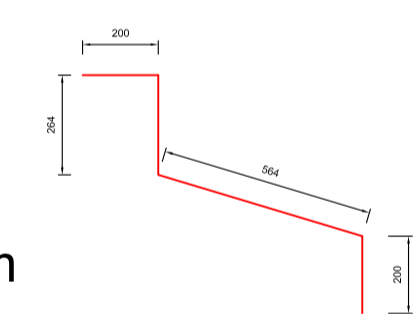

MATERIALIEN

STAHL: ST37S
BEWEHRUNG: ST37S
BETONGÜTE: C 25/30
BETONÜBERDECKUNG: 25mm

DIE GEGENSTÄNDLICHE ZEICHNUNG IST TEIL EINES ENREICH-PROJEKTES FÜR DIE WASSER- UND SCHIFFFAHRTSRECHTLICHE BEWILLIGUNG EINER SCHIFFFAHRTSANLAGE UND IST NICHT ALS AUSFÜHRUNGS-(WERKSTATT-)ZEICHNUNG ANZUSEHEN. NATURMAßE NEHMEN. GEWICHTE PRÜFEN. VORGABEN ENHALTEN. FÜR KONSTRUKTIVE ÄNDERUNGEN WIRD KEINERLEI VERANTWORTUNG UND/ODER HAFTUNG ÜBERNOMMEN.																
00																
00																
00																
00																
Änd.	Art der Änderung							Datum	21.06.2017	KHANBILVERDI	DI. ANZBÖCK	erstellt	geprüft			
	 DIPL. ING. RICHARD ANZBÖCK STAATLICH BEFUGTER UND BEIREDETER ZIVILINGENIEUR FÜR SCHIFFSTECHNIK ALLGEMEINER BEWEISER UND GERICHTLICH ZERTIFIZIERTER SACHVERSTÄNDIGER FÜR WASSERANLEGEN UND SCHIFFFAHRT							Projekt-Nr.:	2017/666	Zeichn.-Nr.:	007					
	Auftraggeber/Betrieb: STADT WERKSTATT															
	Anlage/Objekt: KUNSTSCHIFF ELEONORE															
	Maßstab: 1:20							Benennung: BEWERUNGSPLAN - SHORBAUMFUNDAMENTE								